



# Parkraumkonzept Klostervorstadt und Salineinsel

**IVVO** GMBH  
INGENIEURBÜRO FÜR VERKEHRSORGANISATION  
Dölauer Straße 82  
06120 Halle/S.

Stellplatzkonzept

Blatt **2**

Maßstab  
1:1000

Kartengrundlage: DSGK Stadt  
Halle (Saale)  
Fachbereich Planen, Abteilung  
Stadtvermessung

## Legende:

### Parkraumangebot


-  Parken für jedermann uneingeschränkt
-  Parken für jedermann Parkschein
-  Parken für jedermann Parkscheibe
-  Parken für jedermann und Bewohner (Mischprinzip)
-  Bewohnerparken
-  Parken für Behinderte
-  Parken Lkw, Busse und Wohnmobile
-  Taxistand
-  Private Stellflächen


### Gebäudeklassifizierung

-  Gebäude mit gewerblichem Besucherverkehr
-  Praxis im Gebäude
-  Mehrere Praxen / Klinik im Gebäude

### Verkehrstechnische Ausrüstung

-  Vorhandene ortsfeste Beschilderung

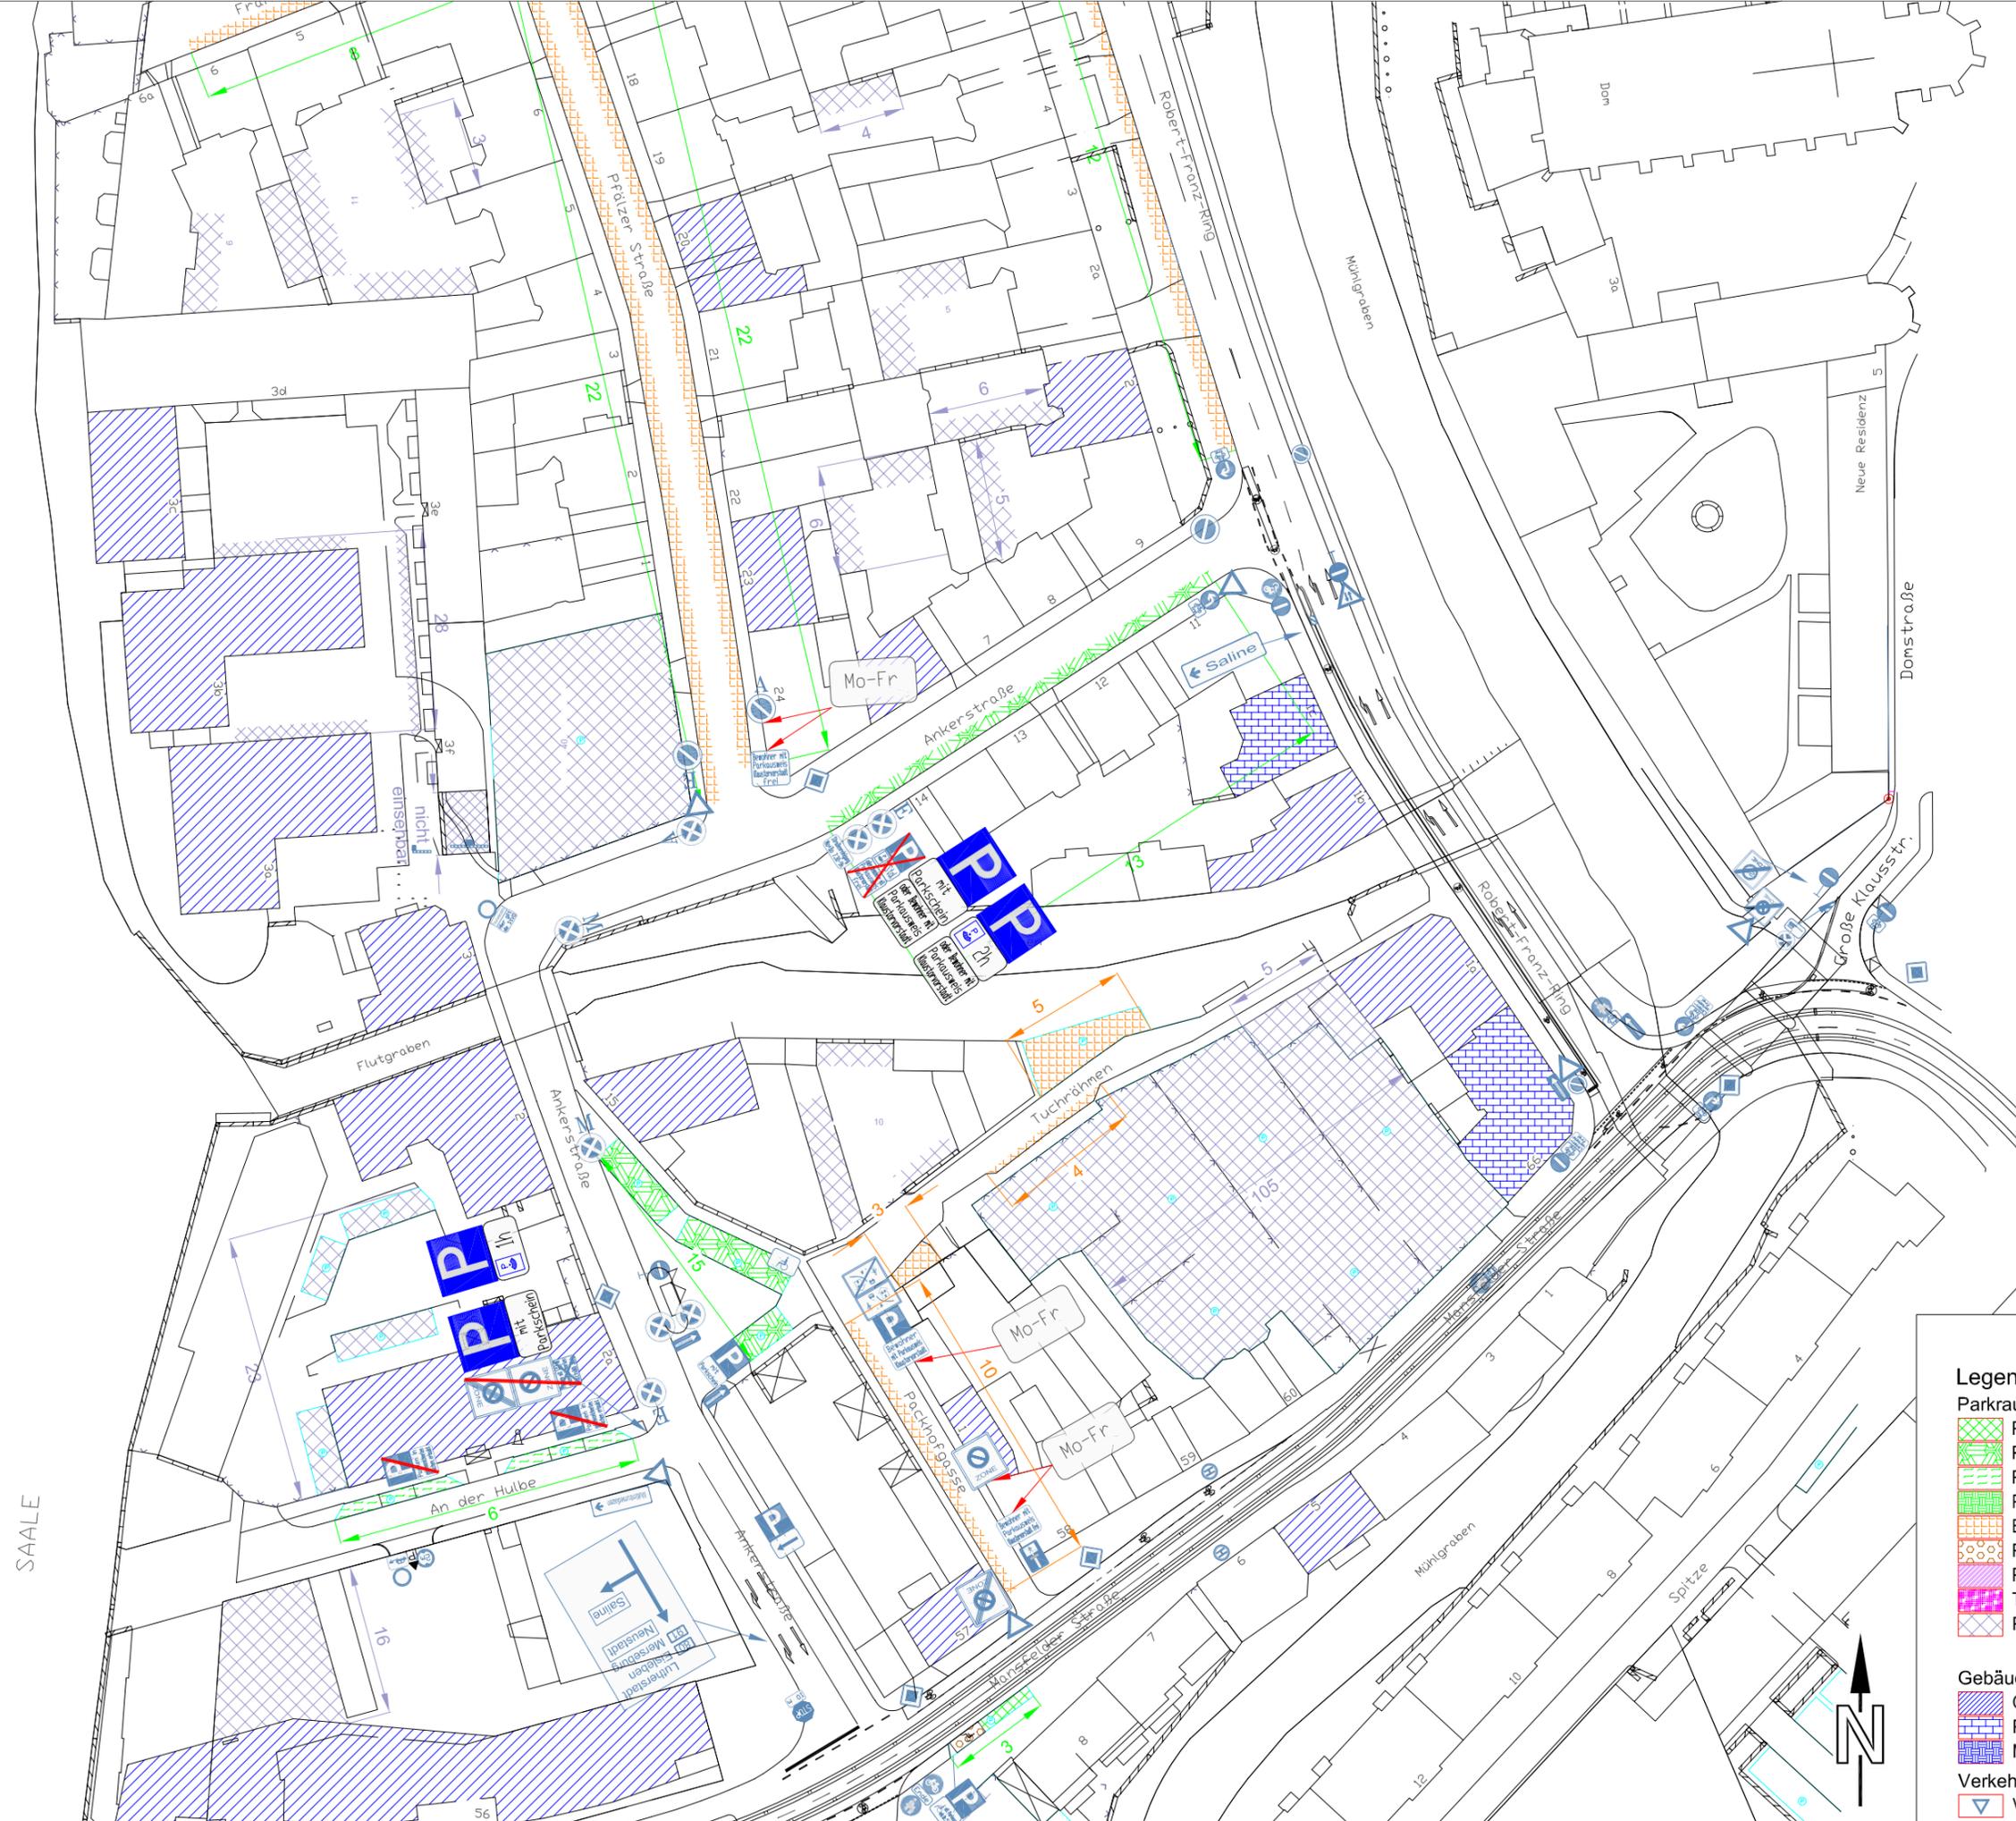

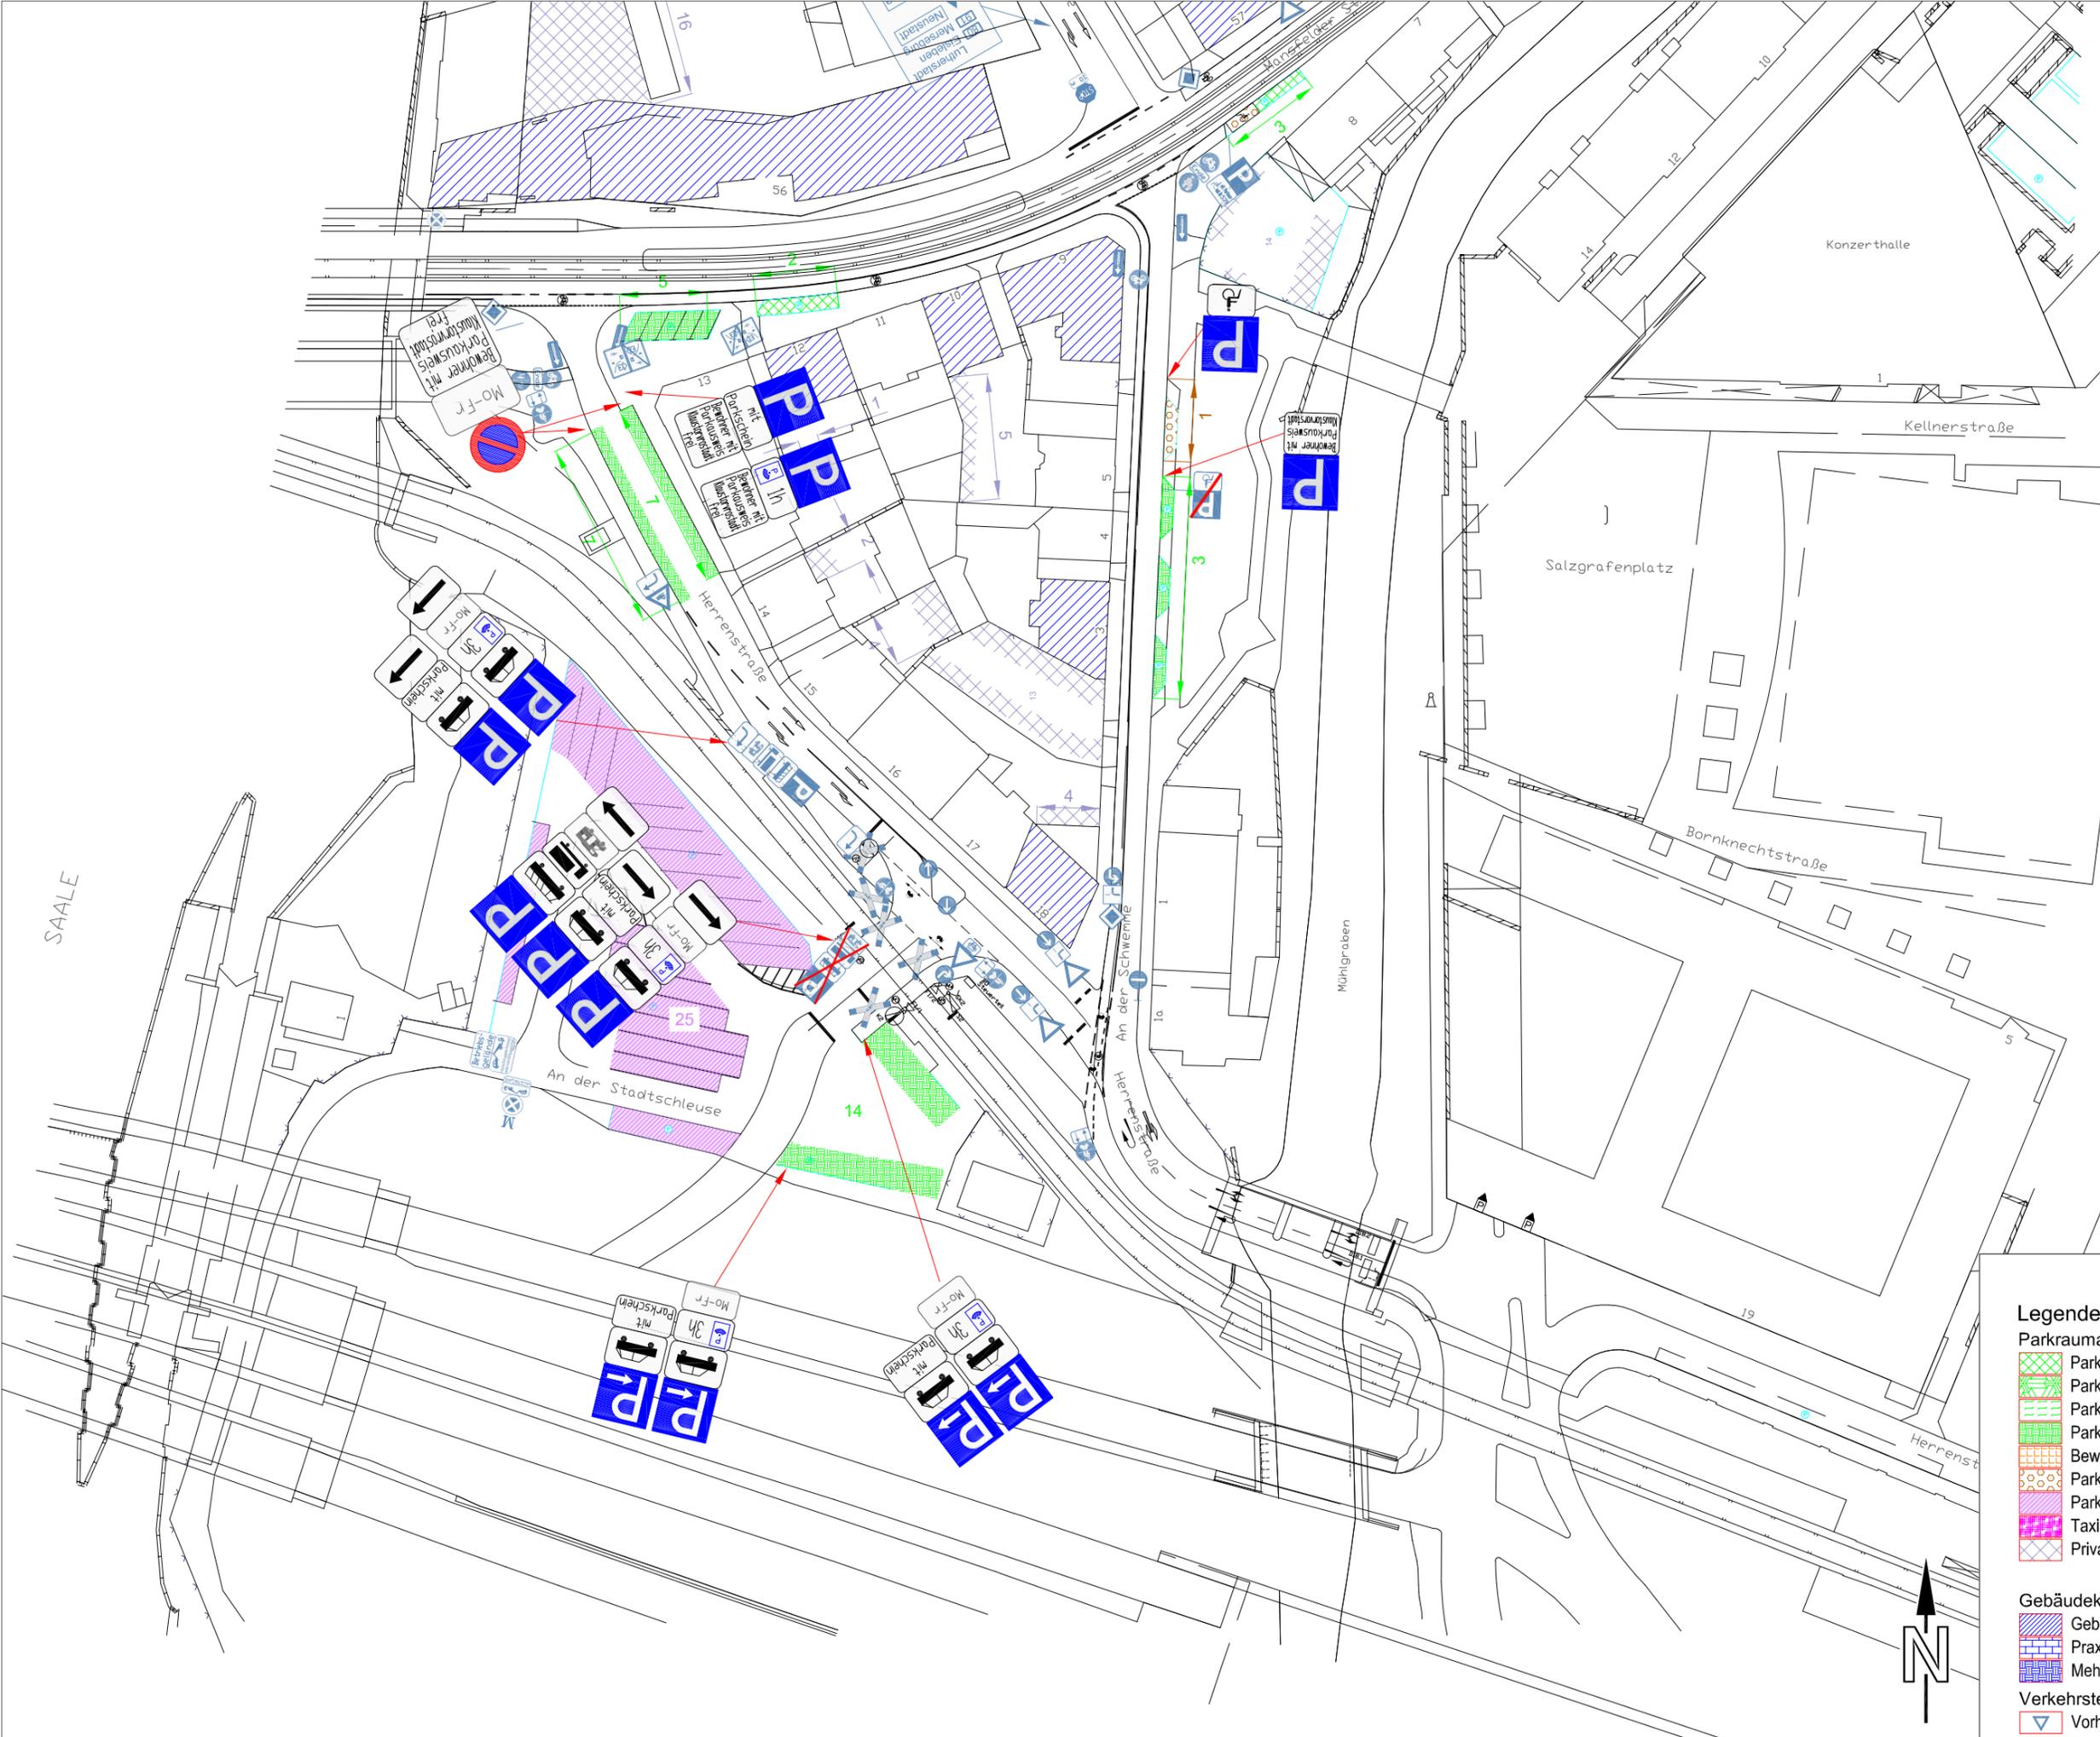

# Parkraumkonzept Klostervorstadt und Salineinsel

**IVVO** GMBH  
INGENIEURBÜRO FÜR VERKEHRSORGANISATION  
Dölauer Straße 82  
06120 Halle/S.

## Stellplatzkonzept

# Blatt 3


Maßstab  
1:1000

Kartengrundlage: DSGK Stadt  
Halle (Saale)  
Fachbereich Planen, Abteilung  
Stadtvermessung

- Legende:**
- Parkraumangebot**
- Parken für jedermann uneingeschränkt
  - Parken für jedermann Parkschein
  - Parken für jedermann Parkscheibe
  - Parken für jedermann und Bewohner (Mischprinzip)
  - Bewohnerparken
  - Parken für Behinderte
  - Parken Lkw, Busse und Wohnmobile
  - Taxistand
  - Private Stellflächen
- Gebäudeklassifizierung**
- Gebäude mit gewerblichem Besucherverkehr
  - Praxis im Gebäude
  - Mehrere Praxen / Klinik im Gebäude
- Verkehrstechnische Ausrüstung**
- Vorhandene ortsfeste Beschilderung

SAALE



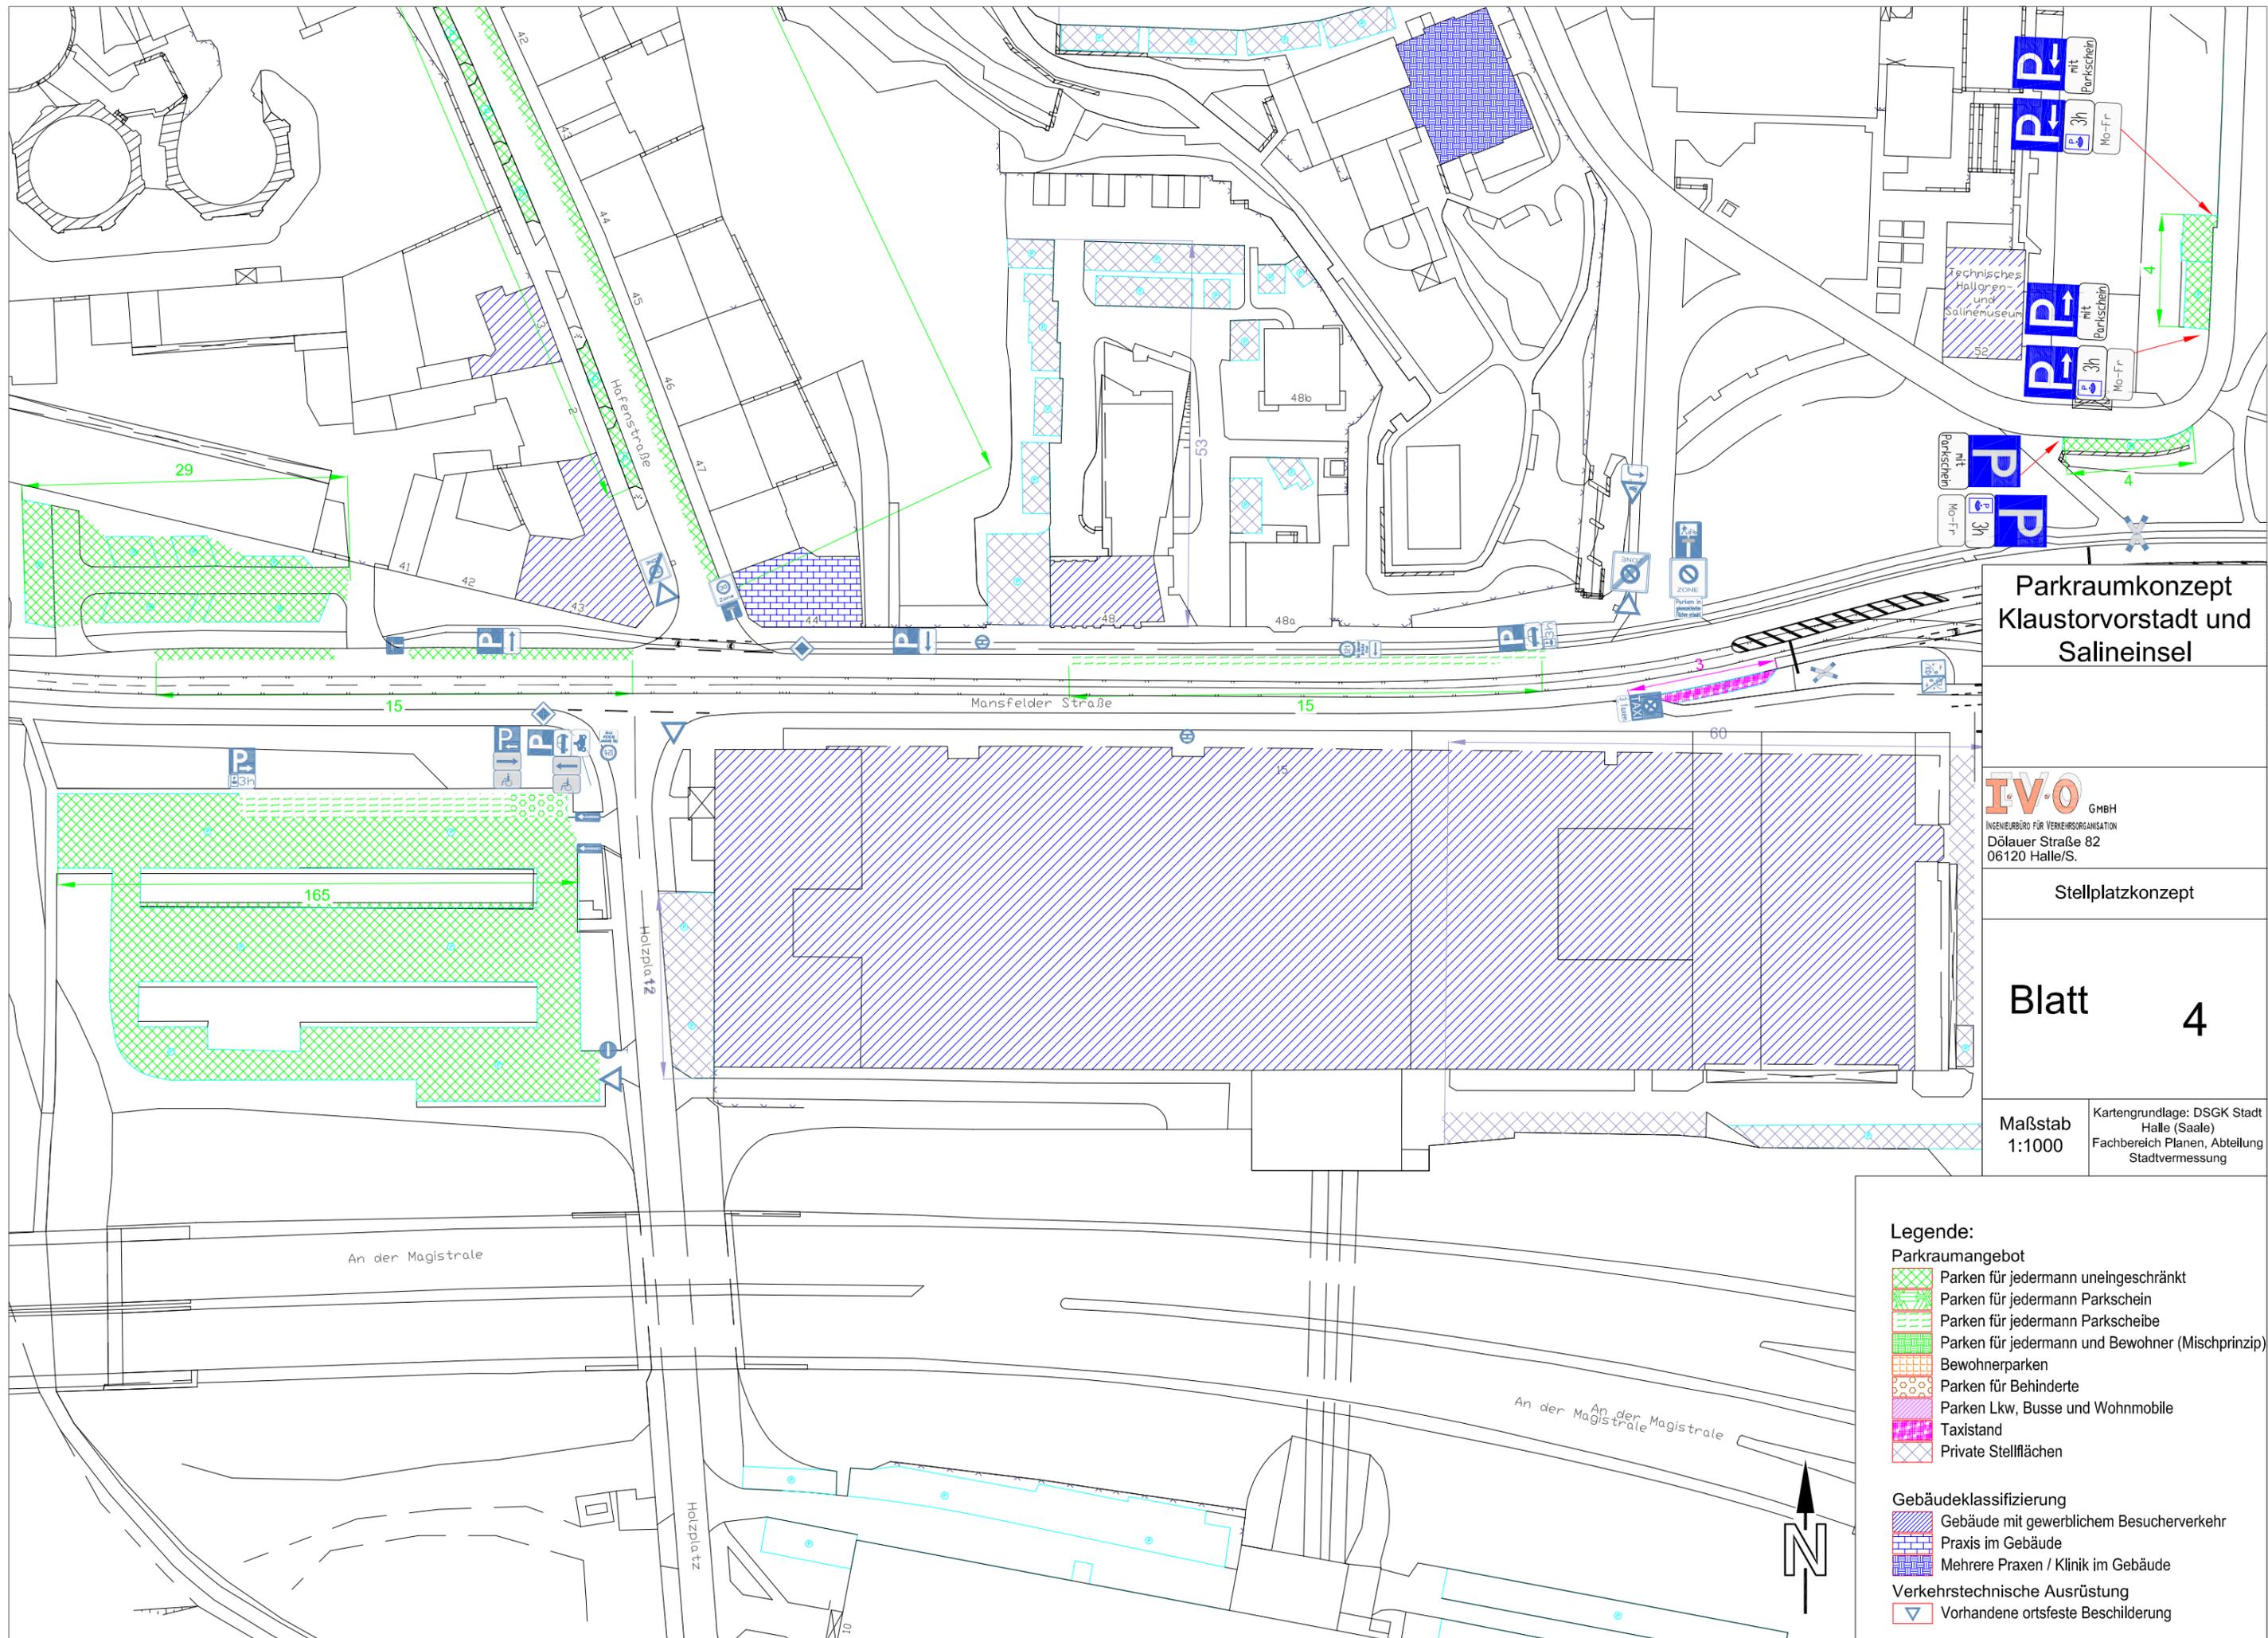

**Parkraumkonzept  
Klostervorstadt und  
Salineinsel**

**IVVO** GMBH  
INGENIEURBÜRO FÜR VERKEHRSORGANISATION  
Dölauer Straße 82  
06120 Halle/S.

Stellplatzkonzept


Blatt **4**

Maßstab  
1:1000

Kartengrundlage: DSGK Stadt  
Halle (Saale)  
Fachbereich Planen, Abteilung  
Stadtvermessung

- Legende:**
- Parkraumangebot**
- Parken für jedermann uneingeschränkt
  - Parken für jedermann Parkschein
  - Parken für jedermann Parkscheibe
  - Parken für jedermann und Bewohner (Mischprinzip)
  - Bewohnerparken
  - Parken für Behinderte
  - Parken Lkw, Busse und Wohnmobile
  - Taxistand
  - Private Stellflächen
- Gebäudeklassifizierung**
- Gebäude mit gewerblichem Besucherverkehr
  - Praxis im Gebäude
  - Mehrere Praxen / Klinik im Gebäude
- Verkehrstechnische Ausrüstung**
- Vorhandene ortsfeste Beschilderung



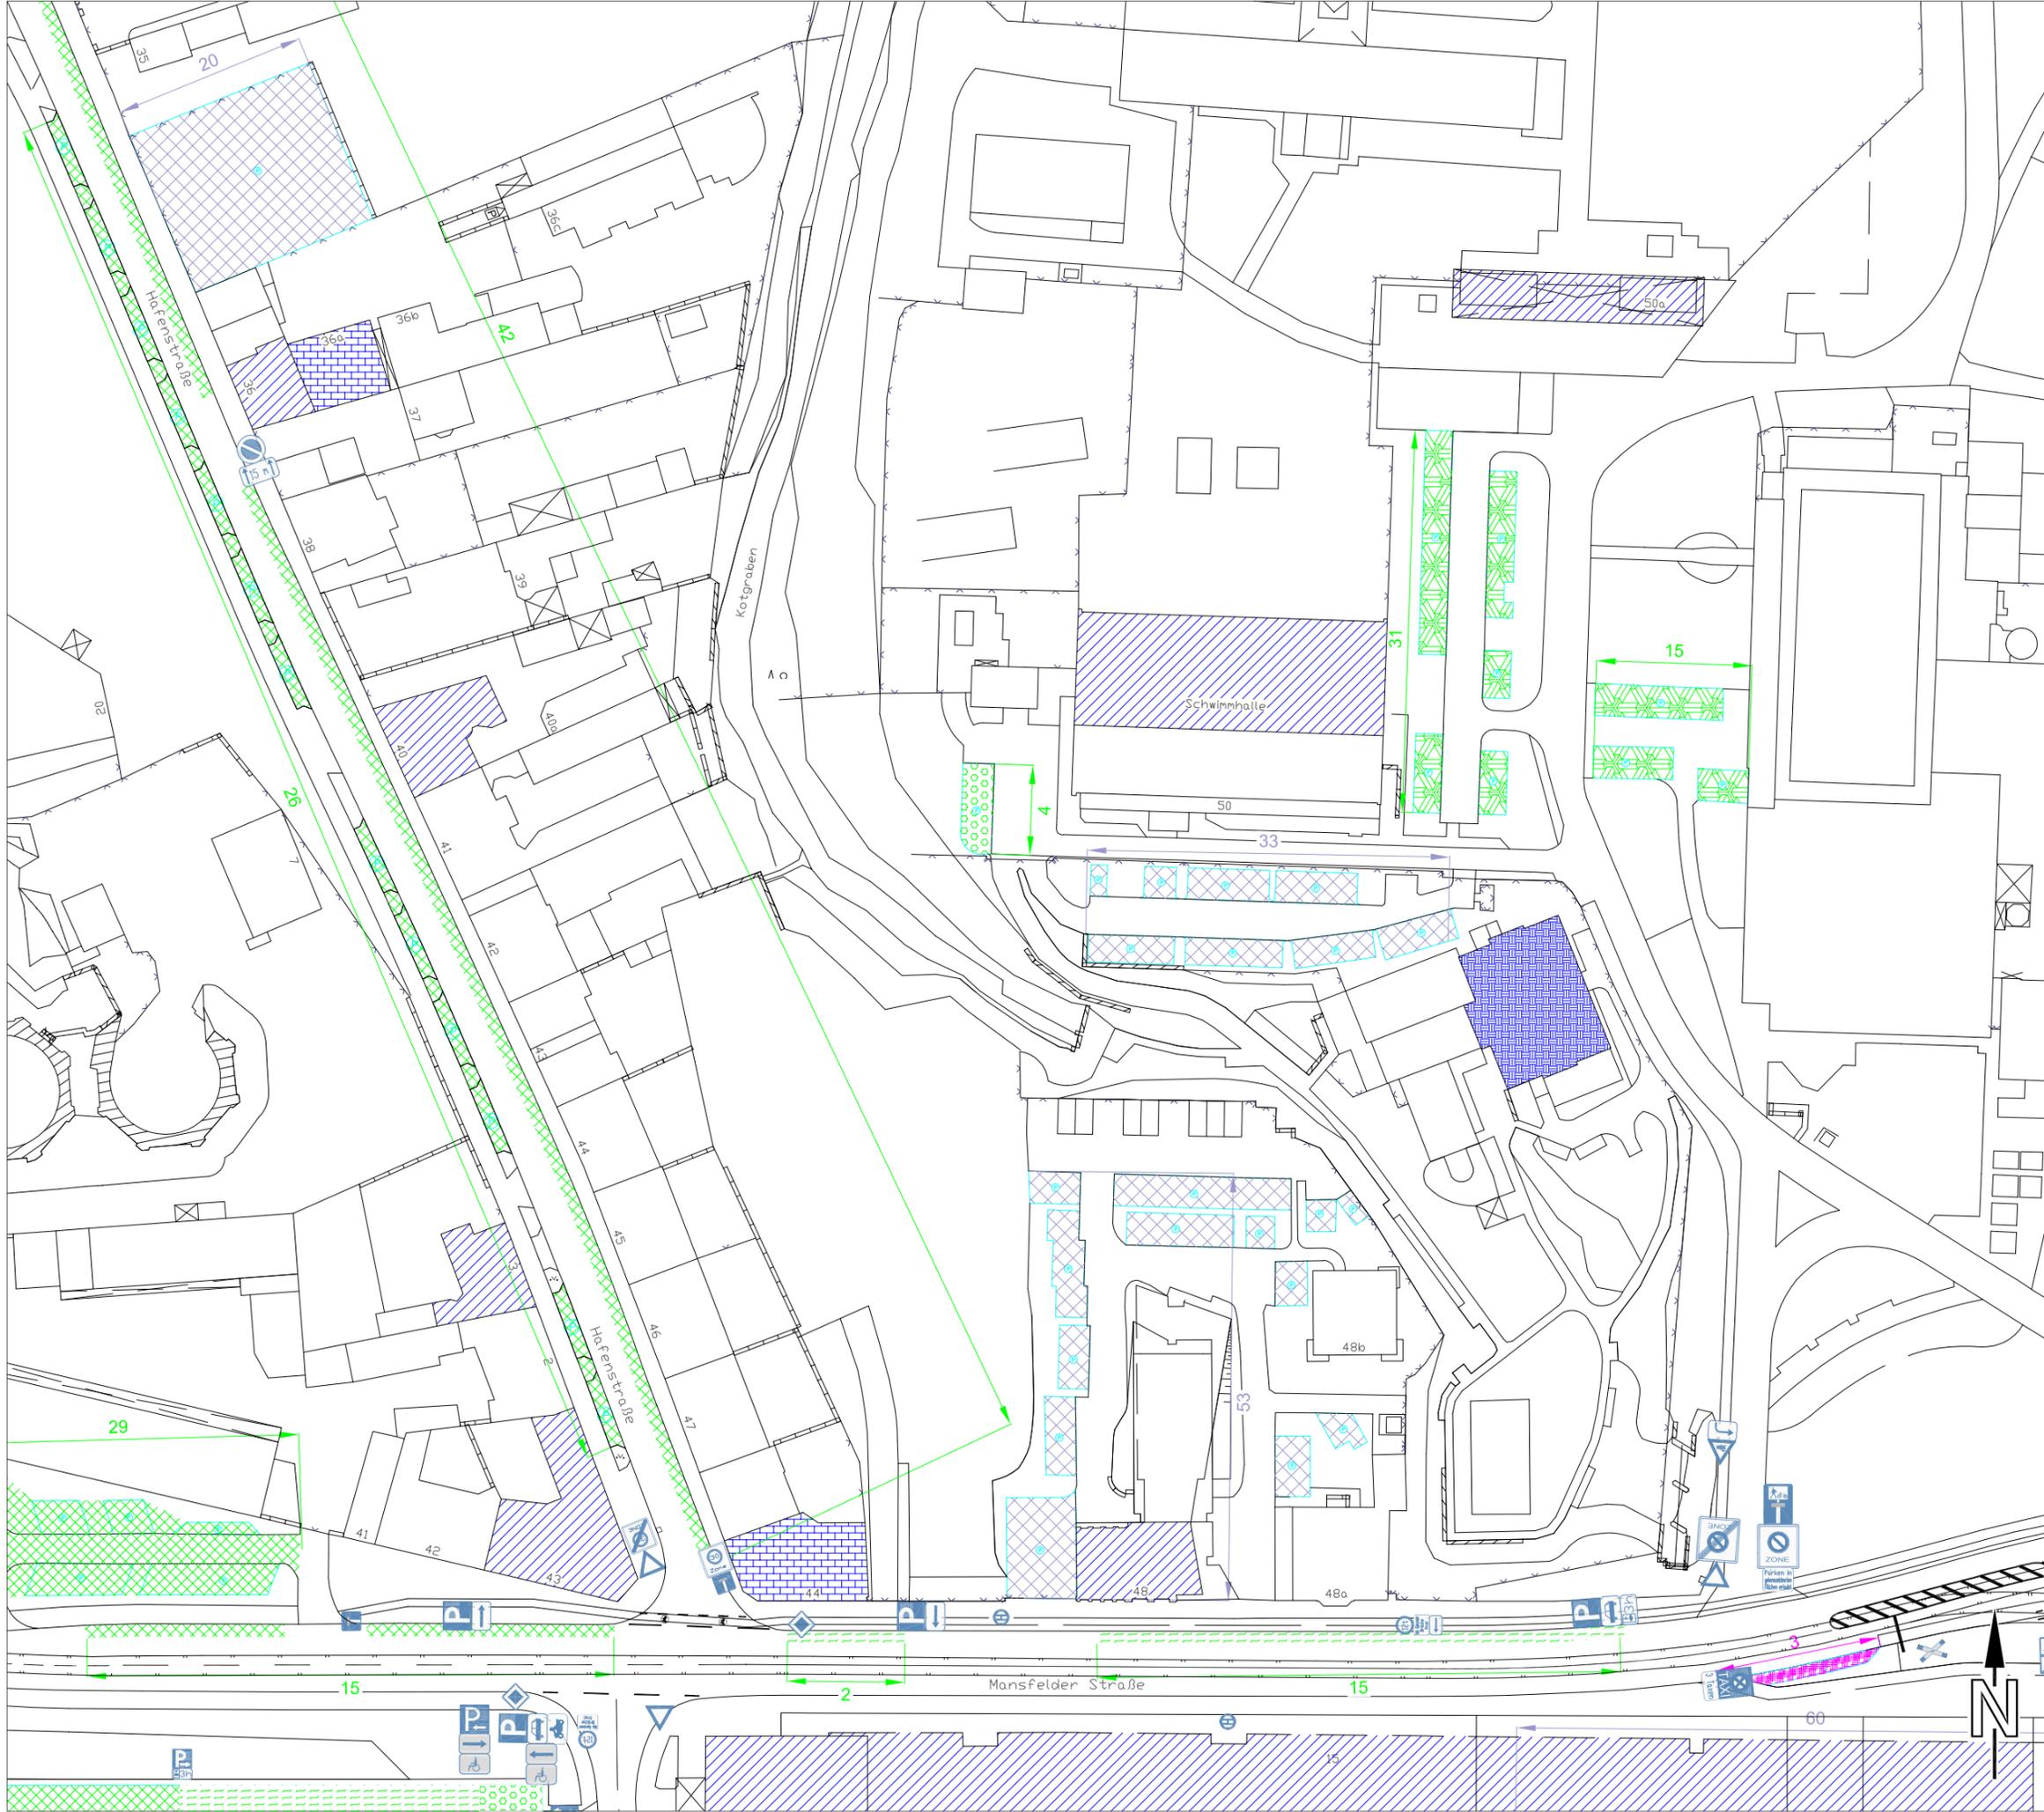

**Parkraumkonzept  
Klostervorstadt und  
Salineinsel**

**IVVO** GMBH  
INGENIEURBÜRO FÜR VERKEHRSORGANISATION  
Dölauer Straße 82  
06120 Halle/S.

Stellplatzkonzept

**Blatt 5**

Maßstab 1:1000  
Kartengrundlage: DSGK Stadt Halle (Saale)  
Fachbereich Planen, Abteilung Stadtvermessung

- Legende:**
- Parkraumangebot**
- Parken für jedermann uneingeschränkt
  - Parken für jedermann Parkschein
  - Parken für jedermann Parkscheibe
  - Parken für jedermann und Bewohner (Mischprinzip)
  - Bewohnerparken
  - Parken für Behinderte
  - Parken Lkw, Busse und Wohnmobile
  - Taxistand
  - Private Stellflächen

- Gebäudeklassifizierung**
- Gebäude mit gewerblichem Besucherverkehr
  - Praxis im Gebäude
  - Mehrere Praxen / Klinik im Gebäude
- Verkehrstechnische Ausrüstung**
- Vorhandene ortsfeste Beschilderung

Technisches  
Hallorien-  
und  
Salinemuseum

Schwimnhalle

Mansfelder Straße





SAALE

# Parkraumkonzept Klostervorstadt und Salineinsel

**I.V.O.** GMBH  
INGENIEURBÜRO FÜR VERKEHRSORGANISATION  
Dölauer Straße 82  
06120 Halle/S.

Stellplatzkonzept

Blatt **6**

Maßstab  
1:1000

Kartengrundlage: DSGK Stadt  
Halle (Saale)  
Fachbereich Planen, Abteilung  
Stadtvermessung

- Legende:**
- Parkraumangebot**
- Parken für jedermann uneingeschränkt
  - Parken für jedermann Parkschein
  - Parken für jedermann Parkscheibe
  - Parken für jedermann und Bewohner (Mischprinzip)
  - Bewohnerparken
  - Parken für Behinderte
  - Parken Lkw, Busse und Wohnmobile
  - Taxistand
  - Private Stellflächen

- Gebäudeklassifizierung**
- Gebäude mit gewerblichem Besucherverkehr
  - Praxis im Gebäude
  - Mehrere Praxen / Klinik im Gebäude
- Verkehrstechnische Ausrüstung**
- Vorhandene ortsfeste Beschilderung

